
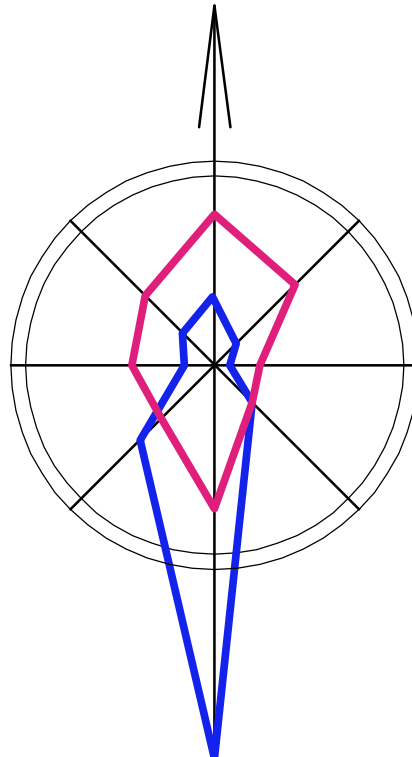
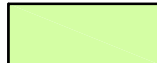


Карта градостроительного зонирования д.Белозеровка М 1:2000

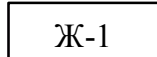

УСЛОВНЫЕ ОБОЗНАЧЕНИЯ

- | | |
|---|-----------------------------------|
| Проектируемая граница населенного пункта | |
|  | Ж-1 жилая зона |
|  | ОД-1 общественно-деловая зона |
|  | С-1 сельскохозяйственная зона |
|  | П-1 производственная зона |
|  | Т-1 транспортная зона |
|  | Р-1 рекреационная зона |
|  | Р-2 рекреационная зона |
|  | СП-1 зона специального назначения |
|  | СП-2 зона специального назначения |
|  | Ж-1 Индекс зоны |

						5 - 2014 - ПЗЗ			
						Правила землепользования и застройки сельского поселения Белозерский сельсовет муниципального района Гафурийский район Республики Башкортостан			
ИЗМ.	КОЛ.УЧ.	ЛИСТ	% ДОК.	ПОДП.	ДАТА	д.Белозеровка	СТАДИЯ	ЛИСТ	ЛИСТОВ
							ПЗЗ	1	4
ГАП	Файзуллин				12.14		Карта градостроительного зонирования М 1:2000	ООО "МЦСЭПиПК"	
Разработал	Голдобина				12.14				
Н.контроль	Батыршин				12.14				