
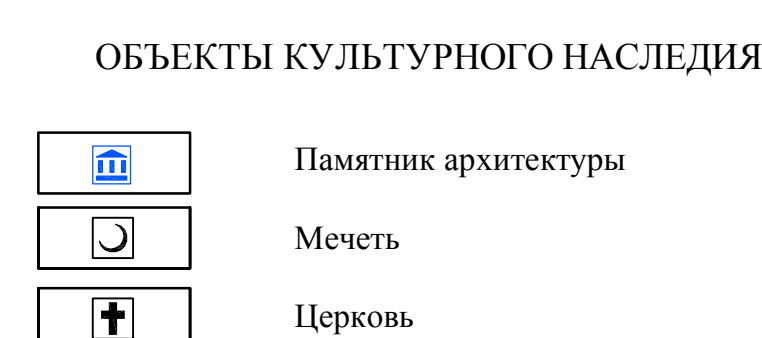
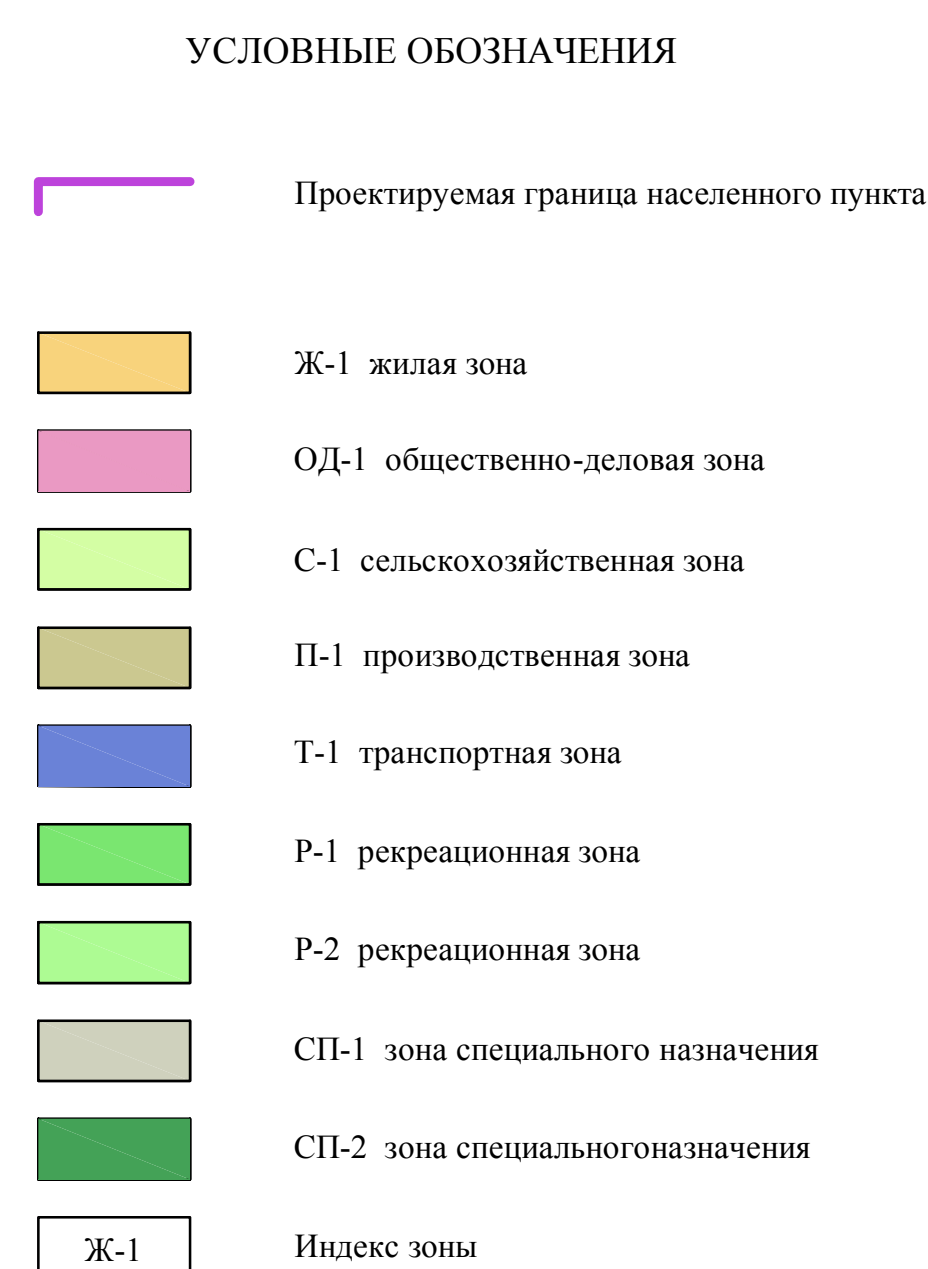
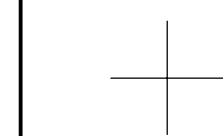


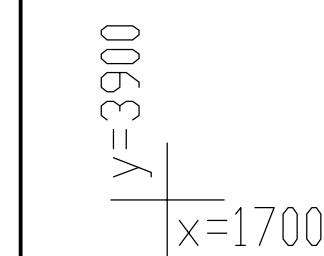

						5 - 2014 - ПЗЗ				
						Правила землепользования и застройки сельского поселения Белоозерский сельсовет муниципального района Тагирский район Республики Башкортостан				
ИМ.	КОД КУЧ	ЛИСТ	№ ДОК.	ПОДП.	ДАТА			СТАДИЯ	ЛИСТ	ЛИСТОВ
						д. Татарский Саскулъ		ПЗЗ	4	4
ГАП	Файзуллин				12.04.	Граница зон с особыми условиями использования территории (зоны объектов культурного наследия) У М 1-2000				
Разработал:	Голодаева				12.04.					
Н.контр.лист	Батыршина				12.04.					
						ООО "МСЭЭПИК"				