


Карта границ зон с особыми условиями использования территории
(зоны объектов культурного наследия) д.Луговая М 1:2000

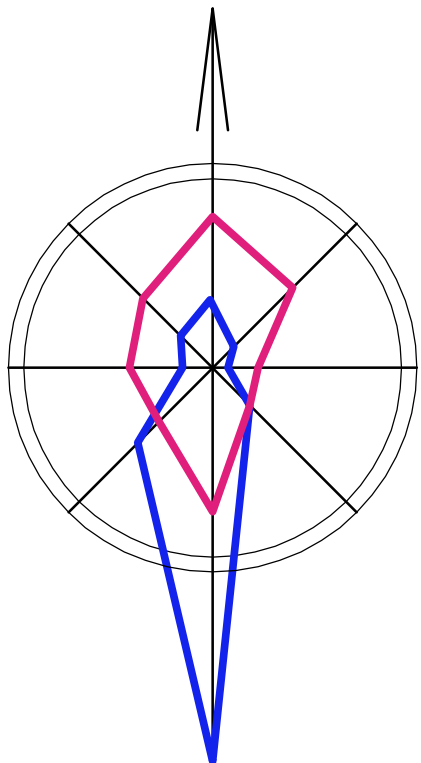

УСЛОВНЫЕ ОБОЗНАЧЕНИЯ

- Проектируемая граница населенного пункта
- Ж-1 жилая зона
- ОД-1 общественно-деловая зона
- С-1 сельскохозяйственная зона
- П-1 производственная зона
- Т-1 транспортная зона
- Р-1 рекреационная зона
- Р-2 рекреационная зона
- СП-1 зона специального назначения
- СП-2 зона специального назначения
- Ж-1 Индекс зоны

ОБЪЕКТЫ КУЛЬТУРНОГО НАСЛЕДИЯ

- Памятник архитектуры
- Мечеть
- Церковь

5 - 2014 - ПЗЗ						
Правила землепользования и застройки сельского поселения Белозерский сельсовет муниципального района Гафурийский район Республики Башкортостан						
д. Уваровка				СТАДИЯ	ЛИСТ	ЛИСТОВ
				ПЗЗ	4	4
ГАП	Файзуллин	12.14	Карта границ зон с особыми условиями использования территории (зоны объектов культурного наследия) М 1:2000			
Разработал	Голдобина	12.14	ООО "МЦСЭПИПК"			
Н.контроль	Батыршин	12.14				

СОГЛАСОВАНО	
ИВН. № ПОЛП	ПОДПИСЬ И ДАТА
ИВН. № ПОЛП	ПОДПИСЬ И ДАТА
ИВН. № ПОЛП	ПОДПИСЬ И ДАТА