


Карта границ зон с особыми условиями использования территории по природно-экологическим требованиям (зоны охраны водоемов) д.Луговая М 1:2000

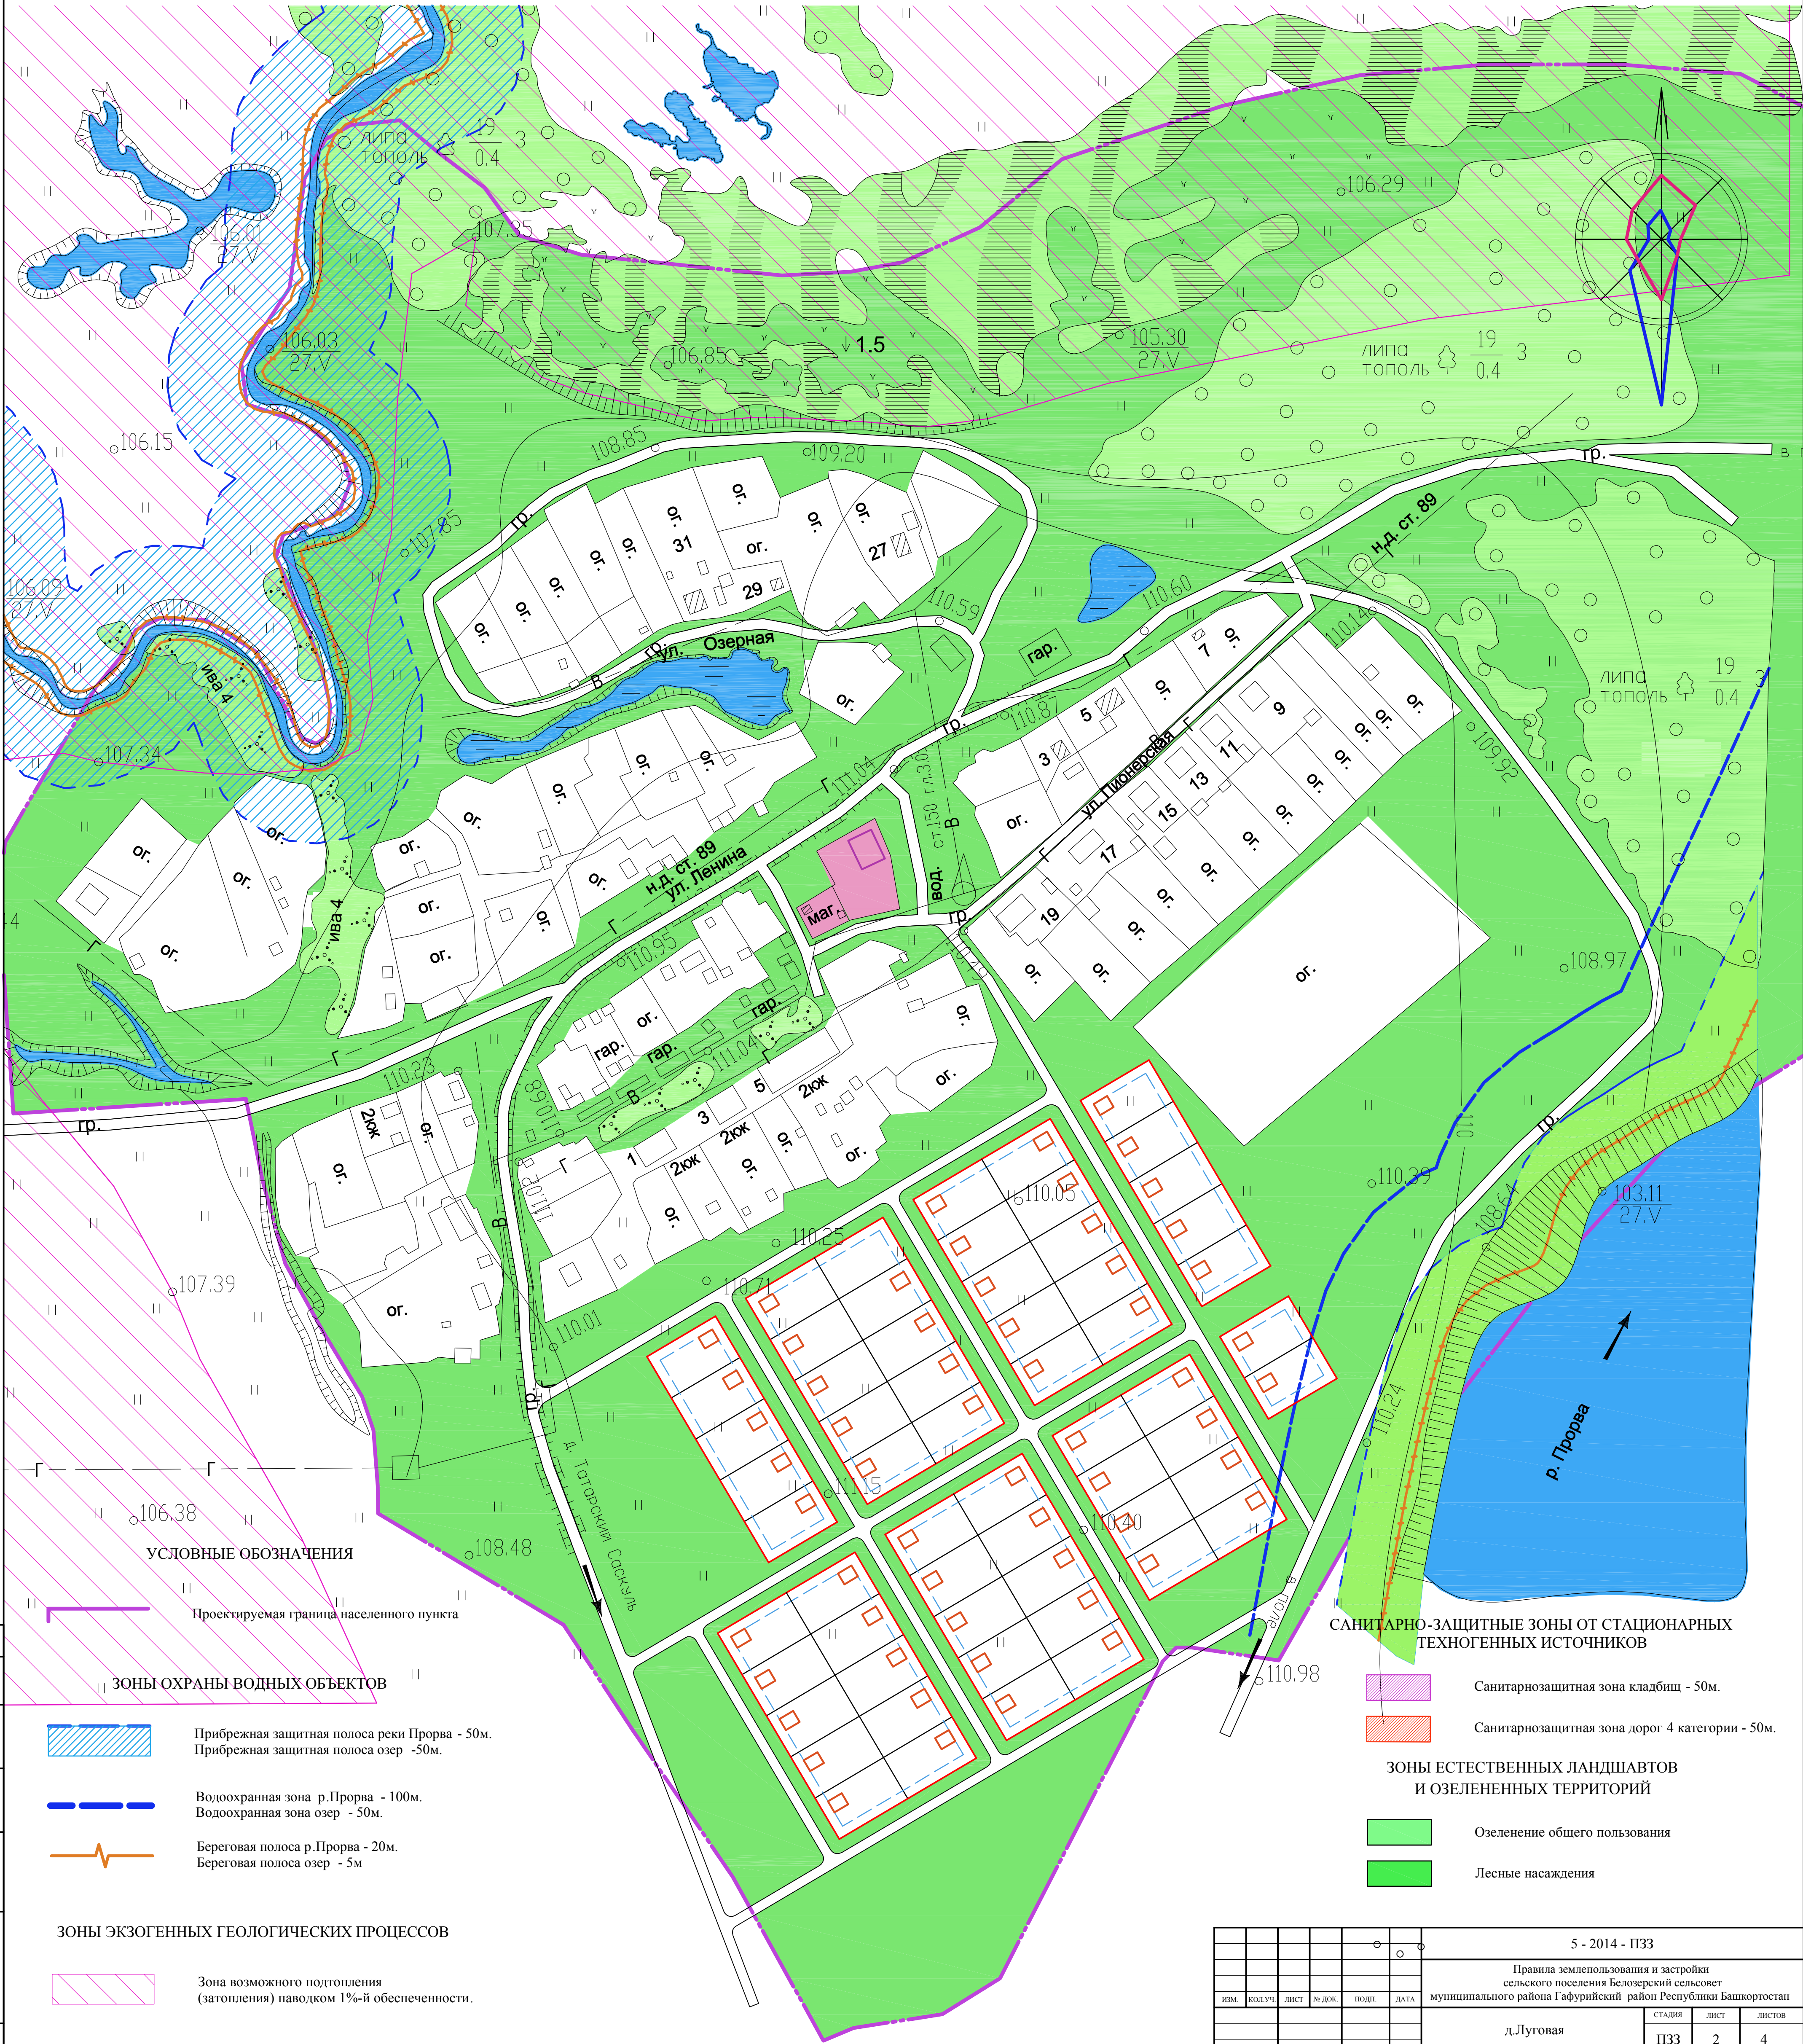

						5 - 2014 - ПЗЗ				
						Правила землепользования и застройки сельского поселения Белоозерский сельсовет муниципального района Гафурийский район Республики Башкортостан				
ИЗМ.	КОЛ-Ч	ЛИСТ	% ДОК.	ПОДЛ.	ДАТА	д.Луговая		СТАДИЯ	ЛИСТ	ЛИСТОВ
								ПЗЗ	2	4
ГАП	Файзуллин				12.14	Карта границ зон с особыми условиями использования территории по природно-экологическим требованиям (зоны охраны водоемов) М 1:2000		ООО "МЦСЭПиПК"		
Разработал	Голдобина				12.14					
И.контроль	Батыршин				12.14					