


	Проектируемая граница населенного пункта
	Санитарнозащитная зона складов - 50м.
	Санитарнозащитная зона дорог 4 категории - 50м.
	Санитарнозащитная зона склады, АЗС - 100м.
	Полоса отвода от газопровода среднего и низкого давления
	Полоса отвода от ЛЭП (объектов электромагнитного излучения)

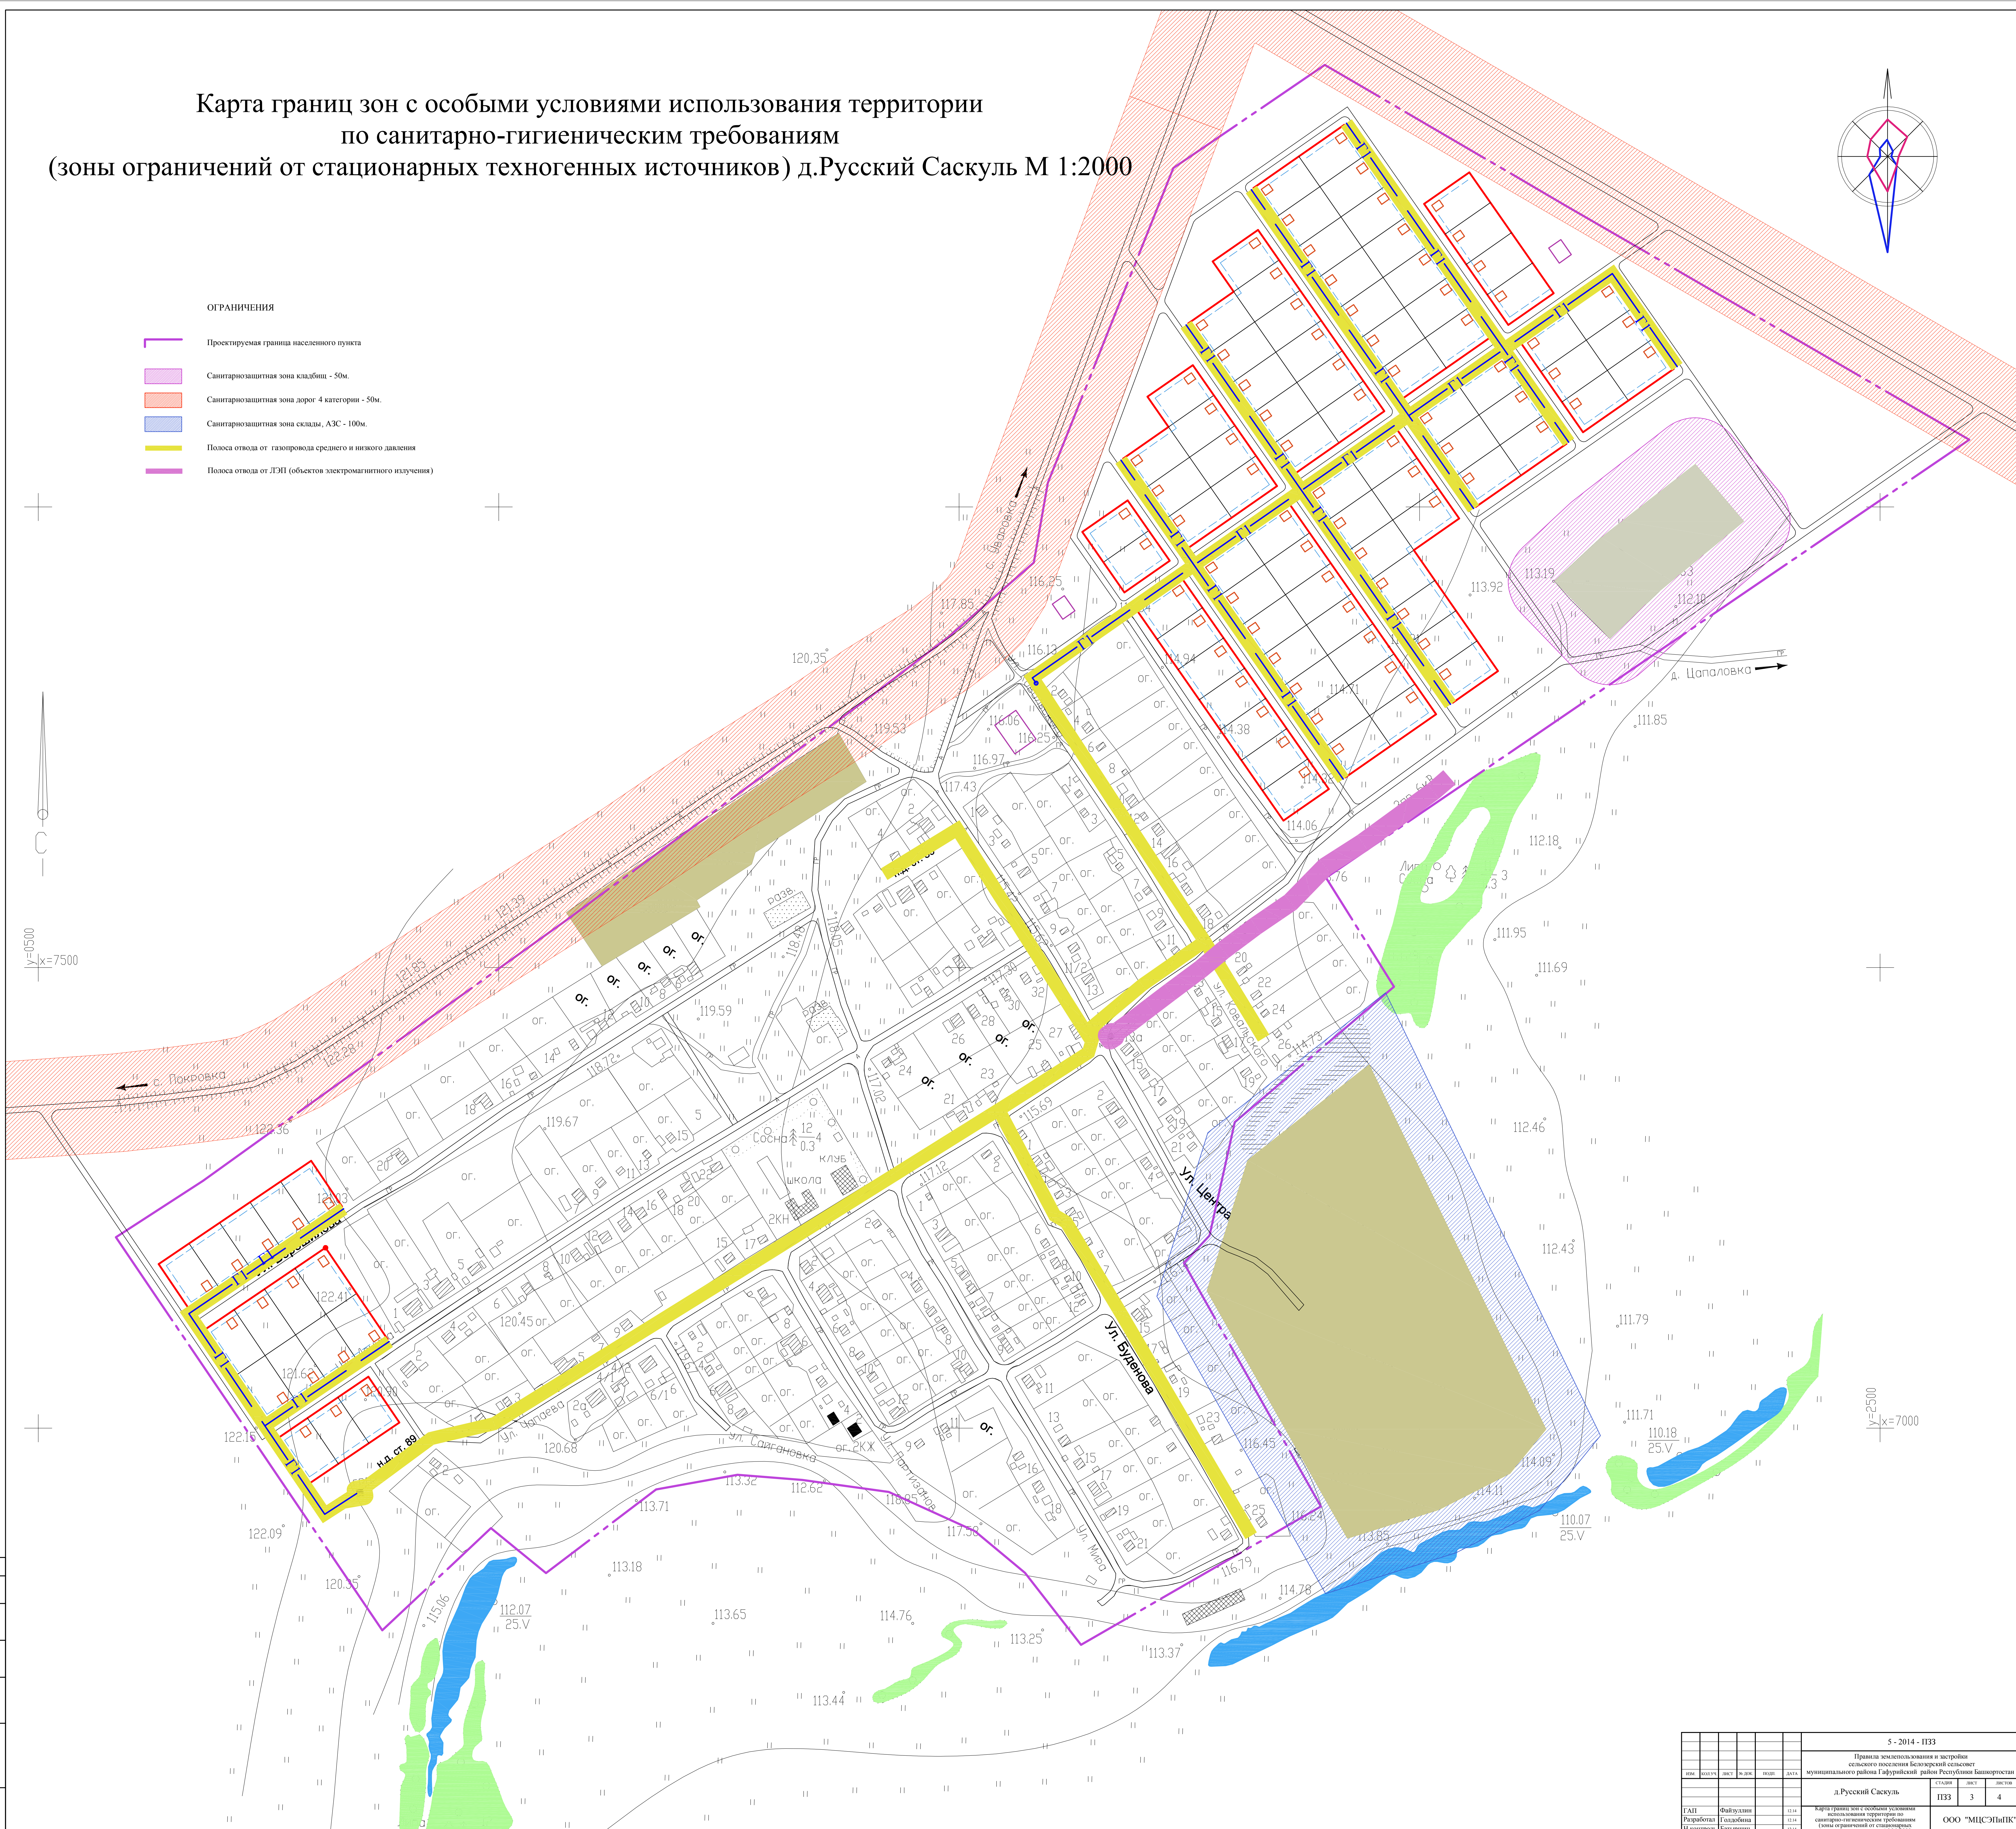

							S - 2014 - ПЗЗ
							Правила землепользования и застройки сельского поселения и территории муниципального района Габурский район Республики Башкортостан
ИМ.	КОЛЧУ	ЮСТ	Н.ЖК	ПОДП	ДАТА		д.Русский Саксуль
						СТАДИ	ЯВСТ
ПАП	Файзуллин				12.11	ПЗЗ	3
Разработчик	Галабогина				12.11		4
							ООО "МИСЭЙПК"