Карта границ зон с особыми условиями использования территории по природно-экологическим требованиям (зоны охраны водоемов) д.Софьино М 1:2000

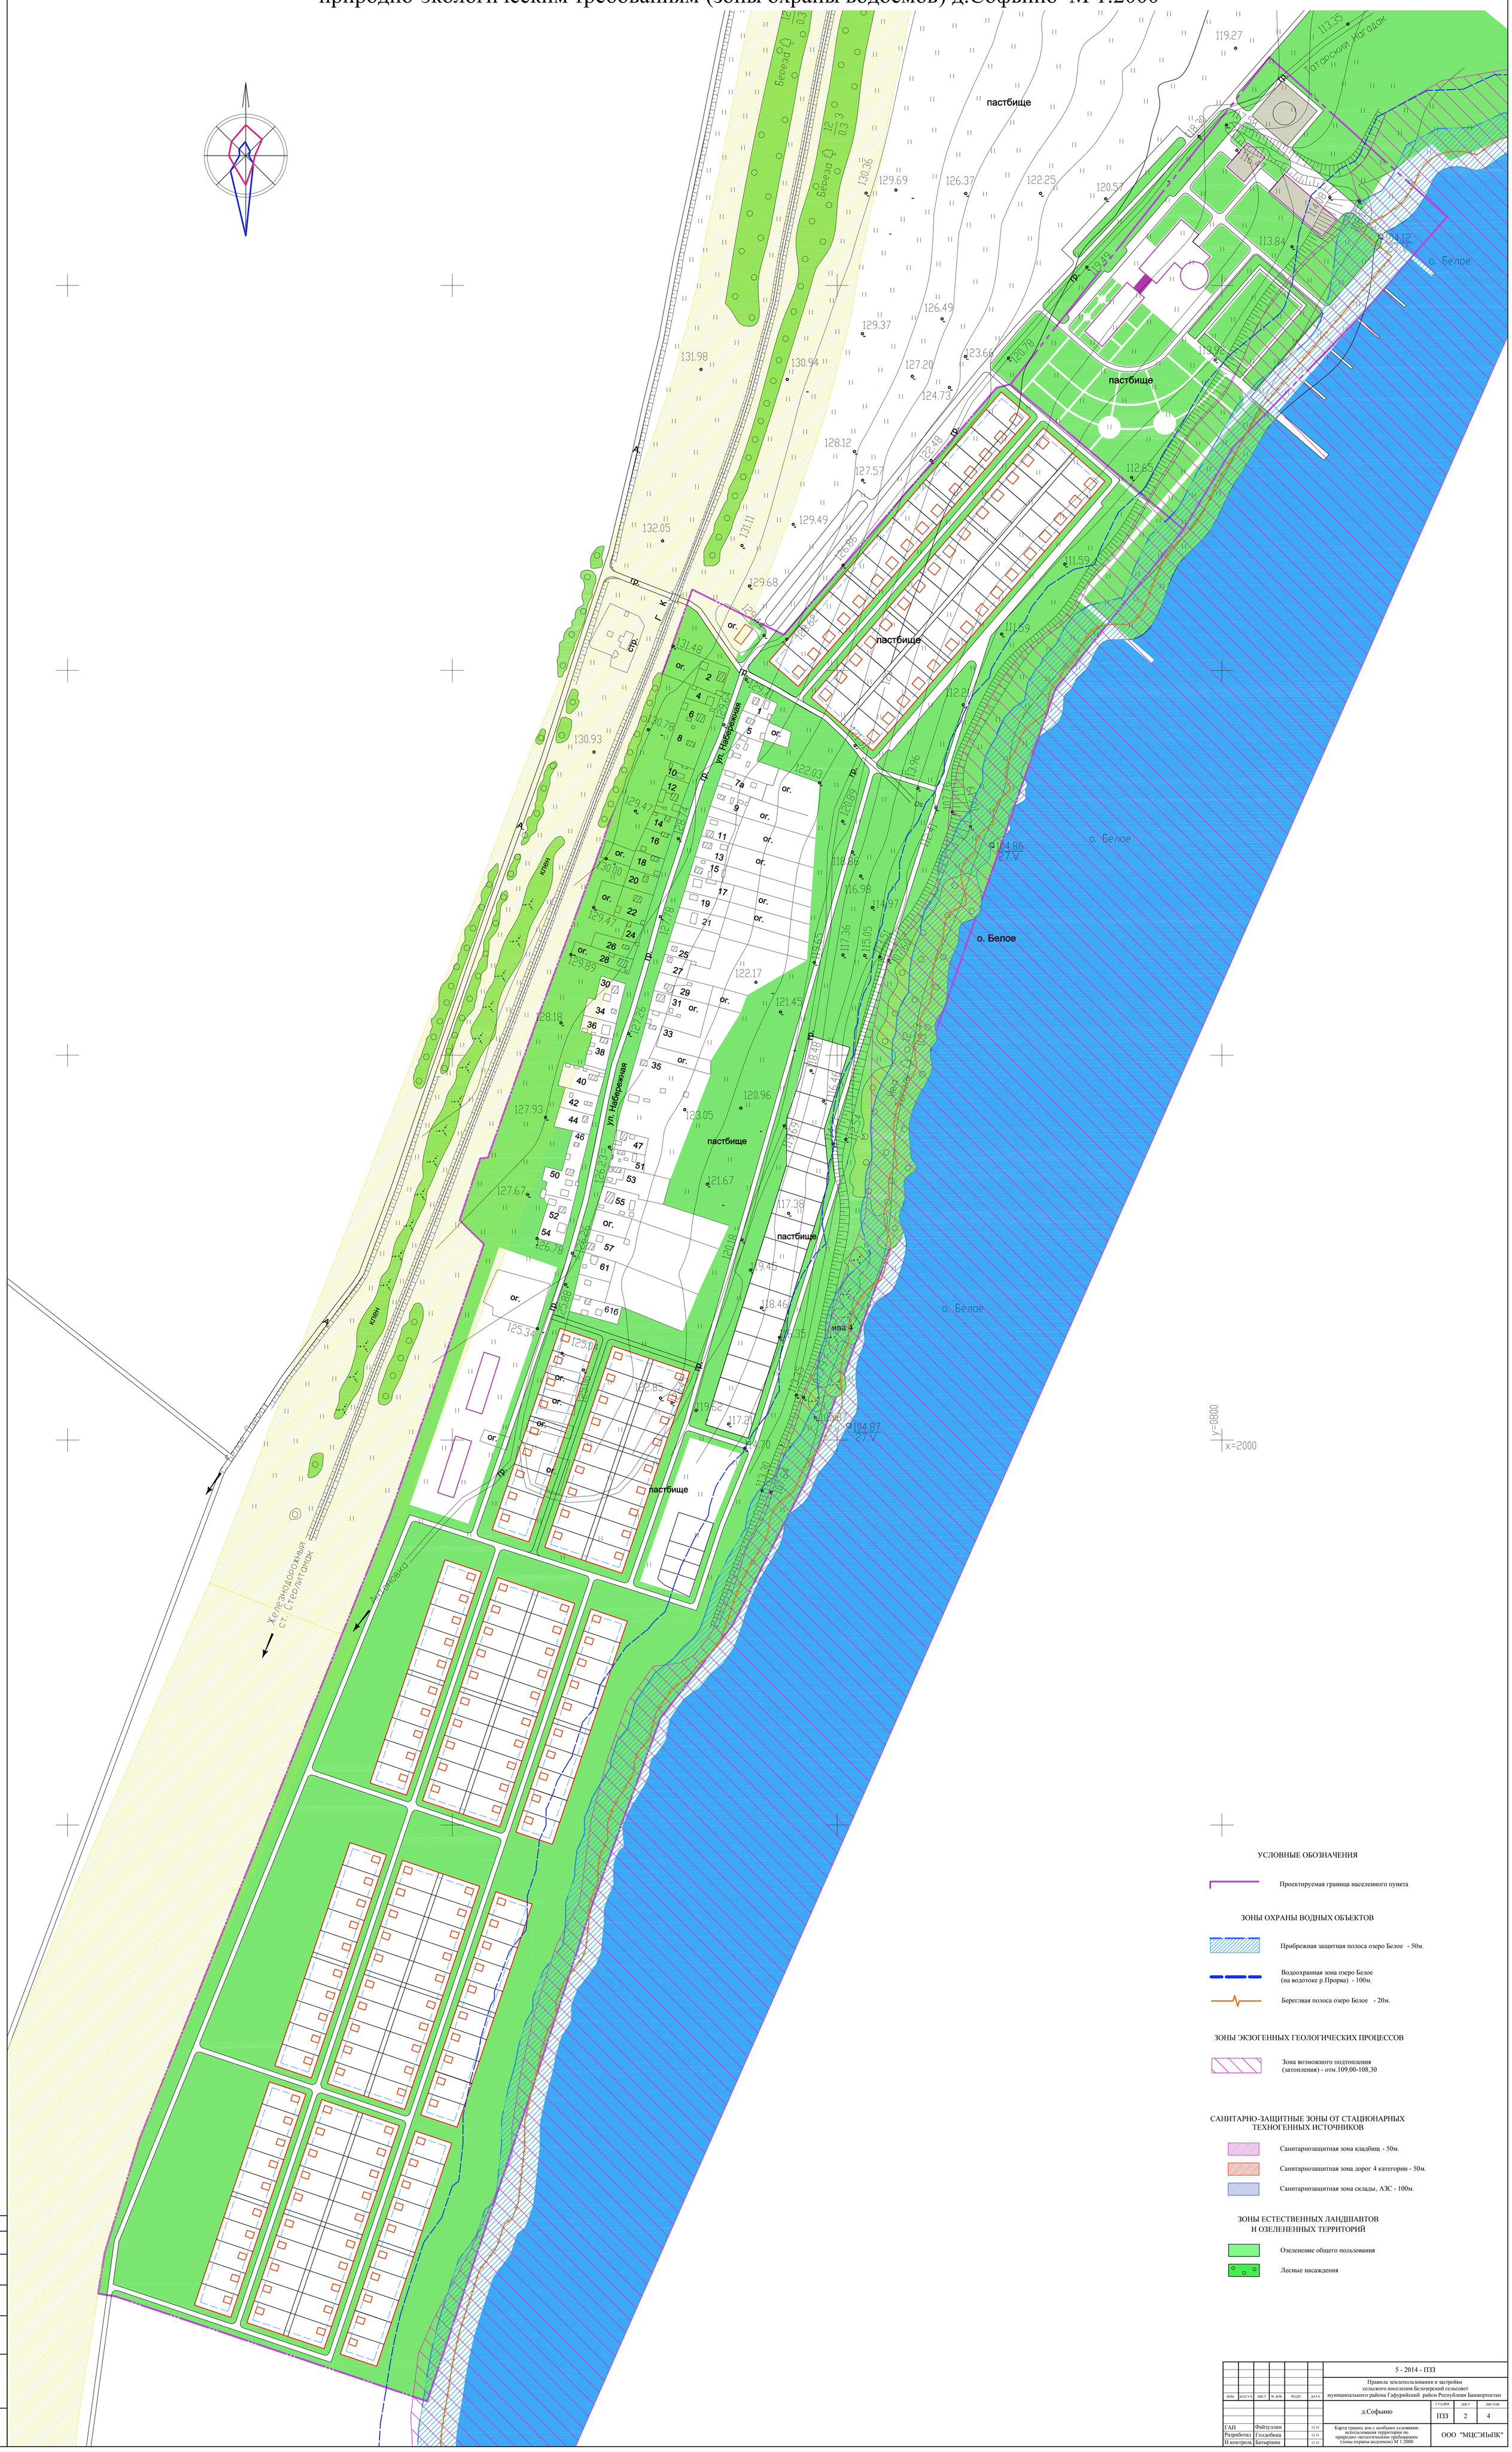

УСЛОВНЫЕ ОБОЗНАЧЕНИЯ

Проектируемая граница населенного пункта

ЗОНЫ ОХРАНЫ ВОДНЫХ ОБЪЕКТОВ

Прибрежная защитная полоса озеро Белое - 50м.

Водоохранная зона озеро Белое (на водотоке р.Прорва) - 100м.

Береглвая полоса озеро Белое - 20м.

ЗОНЫ ЭКЗОГЕННЫХ ГЕОЛОГИЧЕСКИХ ПРОЦЕССОВ

Зона возможного подтопления (затопления) - отм.109,00-108,30

САНИТАРНО-ЗАЩИТНЫЕ ЗОНЫ ОТ СТАЦИОНАРНЫХ ТЕХНОГЕННЫХ ИСТОЧНИКОВ

Санитарнозащитная зона кладбищ - 50м.

Санитарнозащитная зона дорог 4 категории - 50м.

Санитарнозащитная зона склады, АЗС - 100м.

ЗОНЫ ЕСТЕСТВЕННЫХ ЛАНДШАВТОВ И ОЗЕЛЕНЕННЫХ ТЕРРИТОРИЙ

Озеленение общего пользования

Лесные насаждения

						5 - 2014 - ПЗЗ		
изм.	кол.уч.	лист	№ док.	подп.	дата	Правила землепользования и застройки сельского поселения Белозерский сельсовет муниципального района Гафурийский район Республики Башкортостан		
						д.Софьино	стадия: ПЗЗ	лист: 2 / листов: 4
ГАП		Файзуллин			12.14	Карта границ зон с особыми условиями использования территории по природно-экологическим требованиям (зоны охраны водоемов) М 1:2000	ООО "МЦСЭПиПК"	
Разработал		Годдобина			12.14			
Н.контроль		Батыршин			12.14			

Согласовано

Взам. инв. №

Подпись и дата

Инв. № подл.